




# Skiss 4 exempel på utformning av RWC

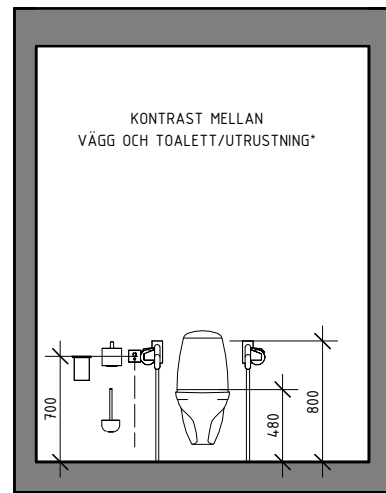


ELEVATION - A

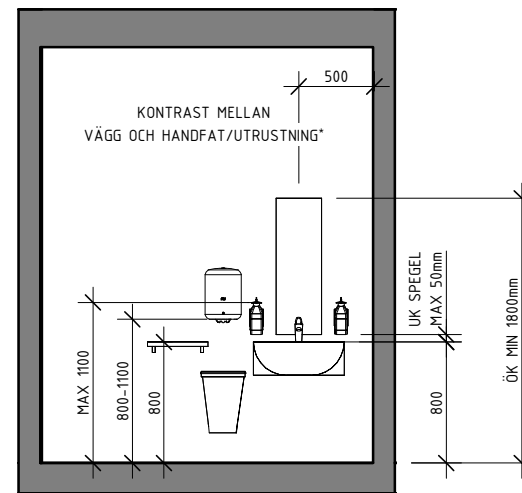


ELEVATION - B

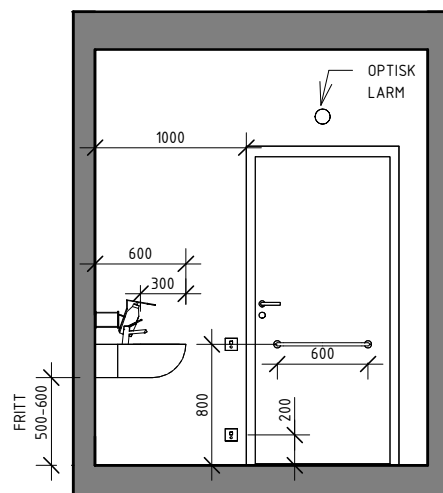


ELEVATION - C

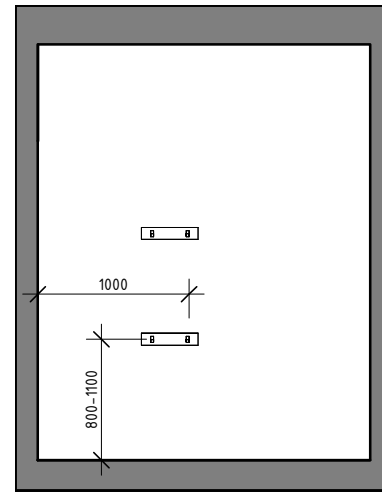

ELEVATION - D

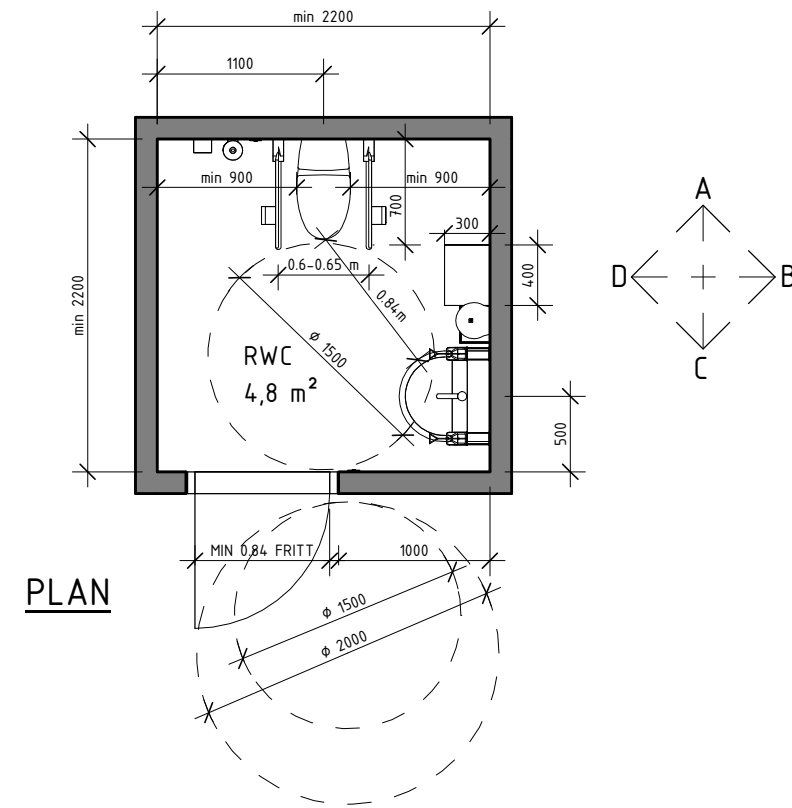

PLAN

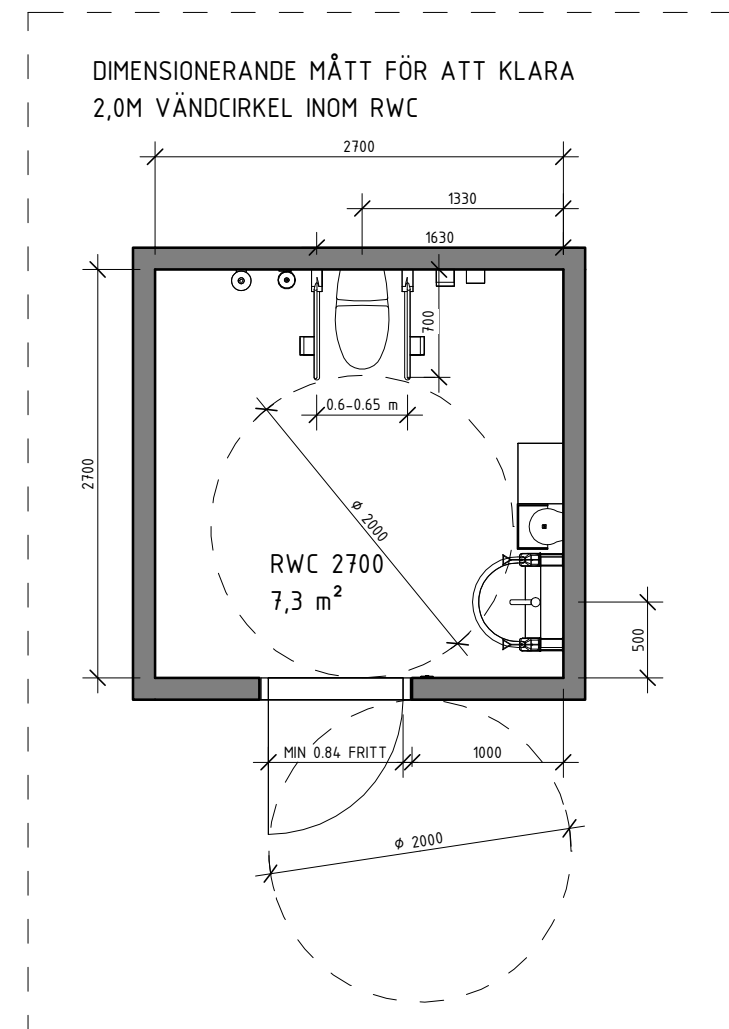

## PRINCIPRITNING RWC

ALLA MÅTT ANGES I MILLIMETER, DÄR EJ ANNAT ANGES.


TYPRUMSRITNING FÖR RWC GÄLLER ÄVEN SPEGLVÄNT, MIN MÅTT 2200 x 2200 MM.

\*ORIENTERANDE STRATEGISKA FÖREMÅL SÅSOM TVÄTTSTÄLL, TOALETSTOL OCH ARMSTÖD HAR LJUSHETSKONTRAST MOT BAKGRUND MINST 0,40V I LJUSHETSTAL ENLIGT NCS.

FÖR YTERLIGARE MÅTT OCH INFORMATION HÄNVISAS TILL VGRs RIKTLINJER OCH STANDARDER FÖR FYSISK TILLGÄNGLIGHET - TILLGÄNGLIGA OCH ANVÄNDBARA MILJÖER SAMT PROGRAM FÖR TEKNISK STANDARD (PTS).

[www.vgregion.se](http://www.vgregion.se)

SKALA 1:50 (A3)

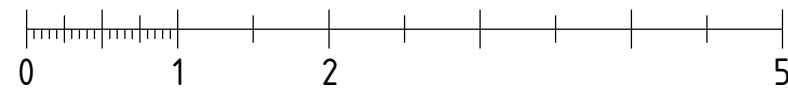

METER