




Skiss 5 exempel på utformning av RWC+

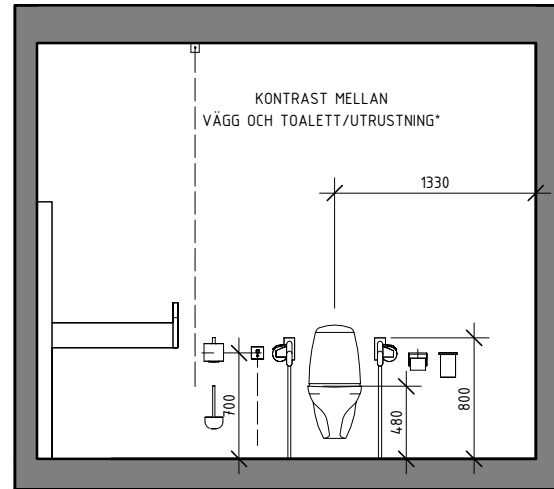


ELEVATION - A

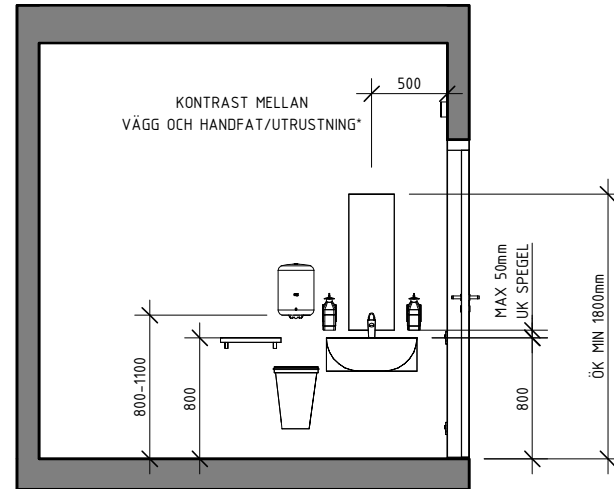


ELEVATION - B

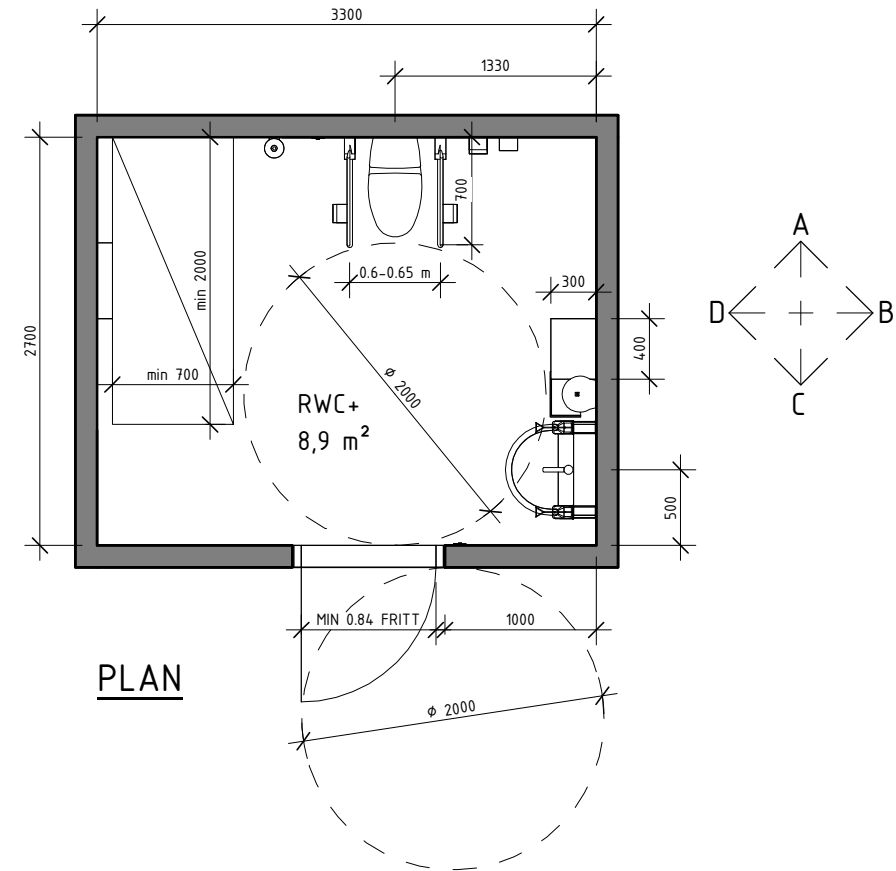

PLAN

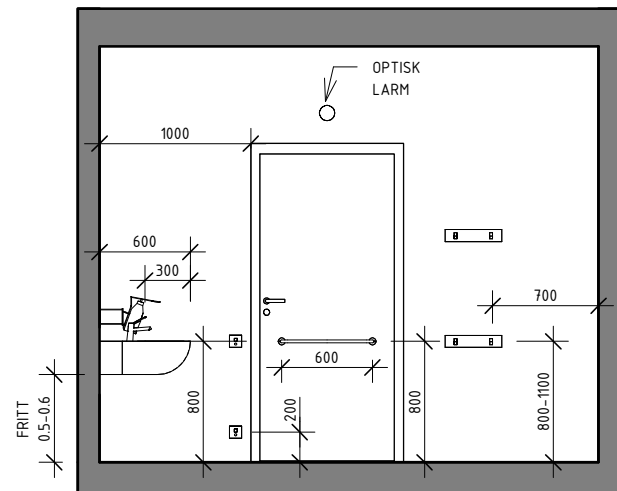


ELEVATION - C

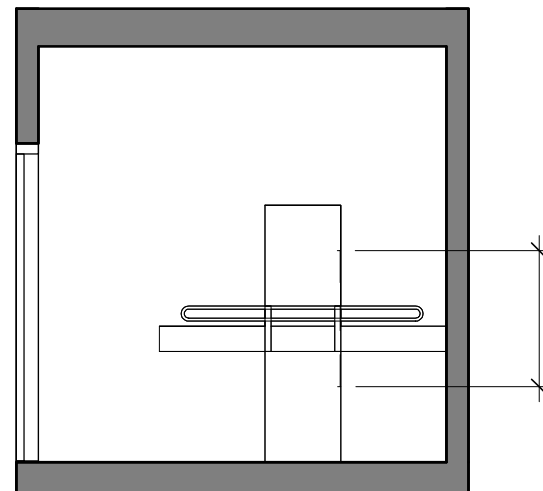

ELEVATION - D

SKALA 1:50 (A3)

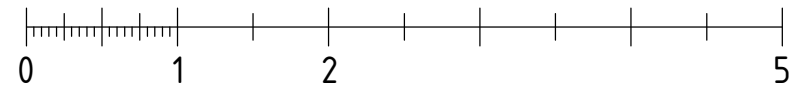

METER

PRINCIPRITNING RWC+
 ALLA MÅTT ANGES I MILLIMETER, DÄR EJ ANNAT ANGES.

TYPRUMSRITNING FÖR RWC/D GÄLLER ÄVEN SPEGLVÄNT, MIN MÅTT 2700 x 3300 MM.

*ORIENTERANDE STRATEGISKA FÖREMÅL SÅSOM TVÄTTSTÄLL, TOALETSTOL OCH ARMSTÖD HAR LJUSHETSKONTRAST MOT BAKGRUND MINST 0,40V I LJUSHETSTAL ENLIGT NCS.

FÖR YTTERLIGARE MÅTT OCH INFORMATION HÄNVISAS TILL VGRs RIKTLINJER OCH STANDARDER FÖR FYSISK TILLGÄNGLIGHET - TILLGÄNGLIGA OCH ANVÄNDBARA MILJÖER SAMT PROGRAM FÖR TEKNISK STANDARD (PTS).
www.vgregion.se