


Skiss 9 exempel på utformning av receptionsdisk

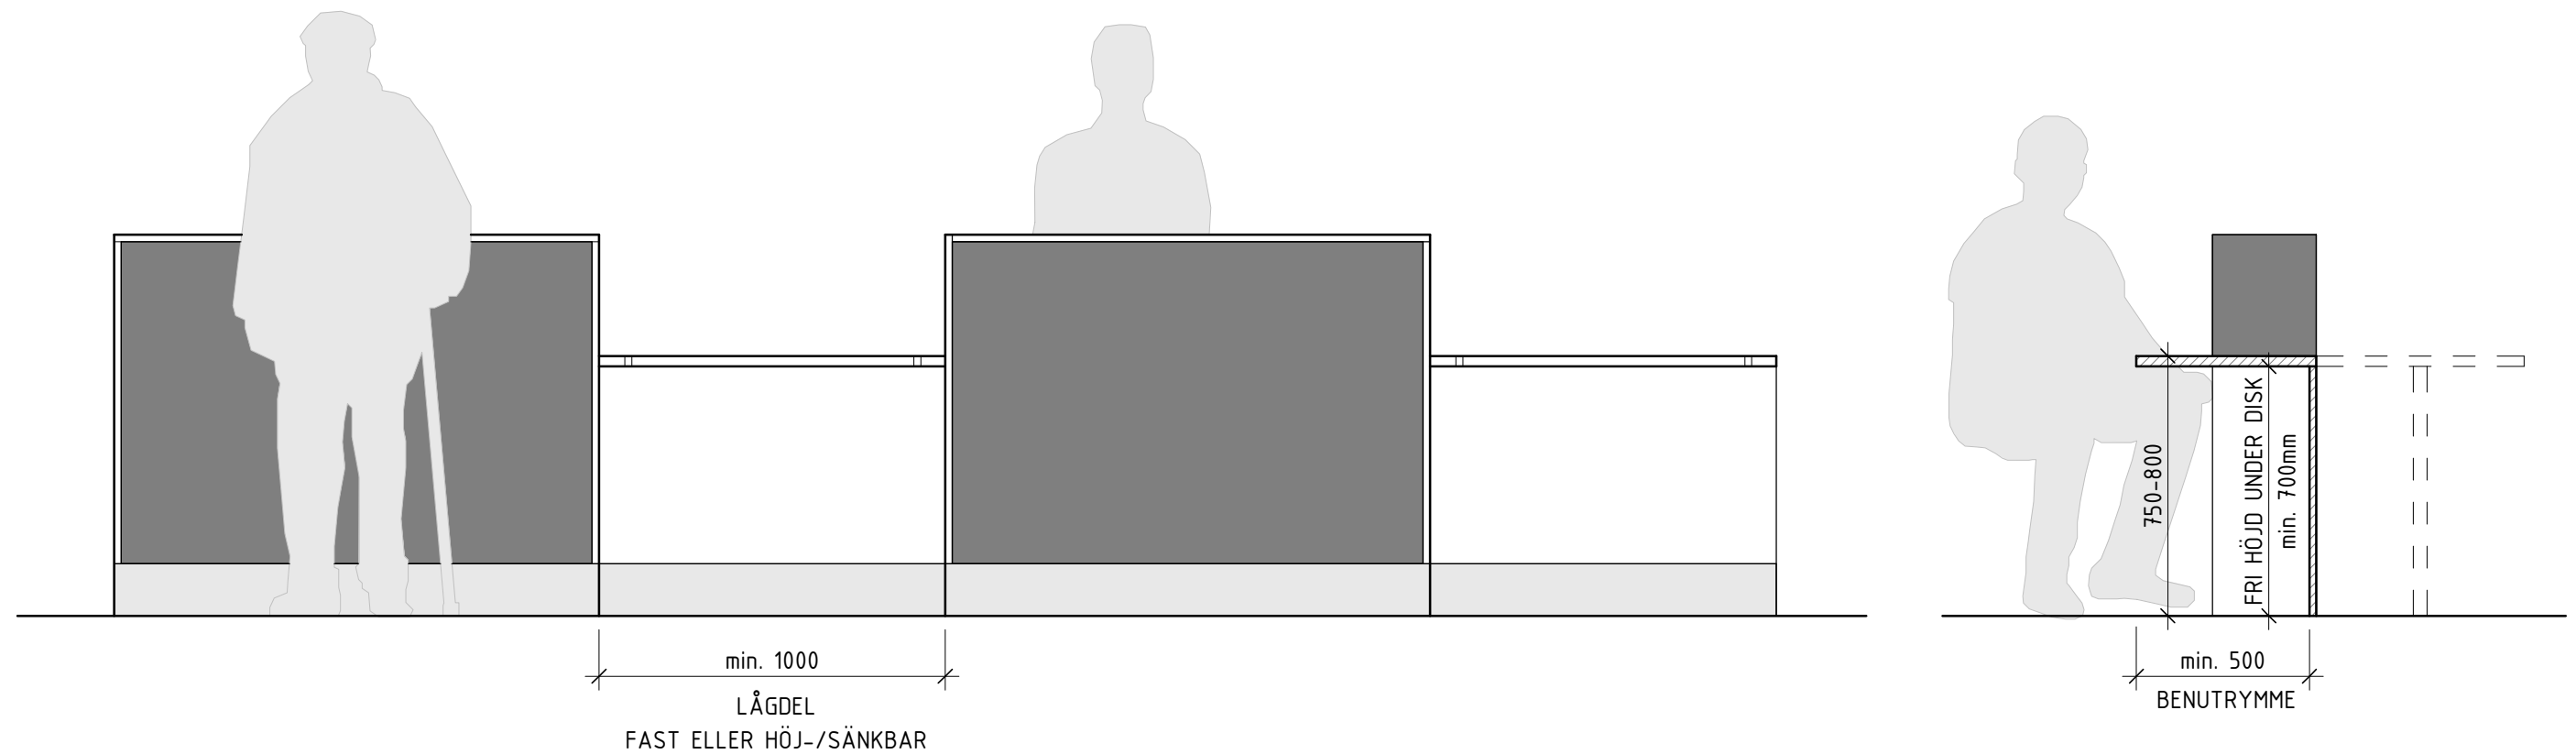

RECEPTION/DISK

TILLGÄNGLIGA FUNKTIONSMÅTT

ALLA MÅTT ANGES I MILLIMETER, DÄR EJ ANNAT ANGES.


INREDNING SKA PROJEKTERAS OCH BESTÄLLAS MED AVSEENDE TILL VGRs RIKTLINJER.

ORIENTERANDE STRATEGISKA FÖREMÅL SÅSOM RECEPTION HAR LJUSHETSKONTRAST MOT OMGIVNING MINST 0,40V I LJUSHETSTAL ENLIGT NCS.

FÖR YTTERLIGARE MÅTT OCH INFORMATION HÄNVISAS TILL VGRs RIKTLINJER OCH STANDARDER FÖR FYSISK TILLGÄNGLIGHET - TILLGÄNGLIGA OCH ANVÄNDBARA MILJÖER SAMT PROGRAM FÖR TEKNISK STANDARD (PTS).

www.vgregion.se

SKALA 1:20

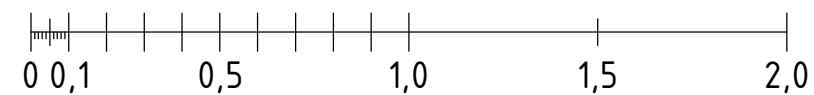

METER