



Information till personal på SÄS - ny teknikbyggnad på sjukhuset i Borås.
2026-09-10

Tillfällig avstängning av Samaritvägen vecka 39

Under vecka 39 kommer delar av Samaritvägen att vara tillfälligt avstängd på grund av markarbeten och kranlyft för den nya teknikbyggnaden.

Avstängningen gäller den 21-25 september och innebär att det inte går att passera den aktuella sträckan med bil, cykel eller till fots.

Trafik till Förlossning, Rehabilitering, Strålbehandling och Infektion leds om. Följ orange vägvisningspilar på sjukhusområdet. Se karta nedan för hur biltrafiken leds om. Gående och cyklister leds om via närliggande gator.

Vänligen informera patienter och besökare som ska till de berörda verksamheterna om den tillfälliga avstängningen.


Frågor och funderingar

Har du frågor om arbetet är du välkommen att kontakta:

Mattias Lindberg, projektledare: 073-566 08 69,
mattias.lindberg@vgregion.se

Läs mer om projektet:

[Ny teknikbyggnad på sjukhusområdet - VGR fastigheter](#)

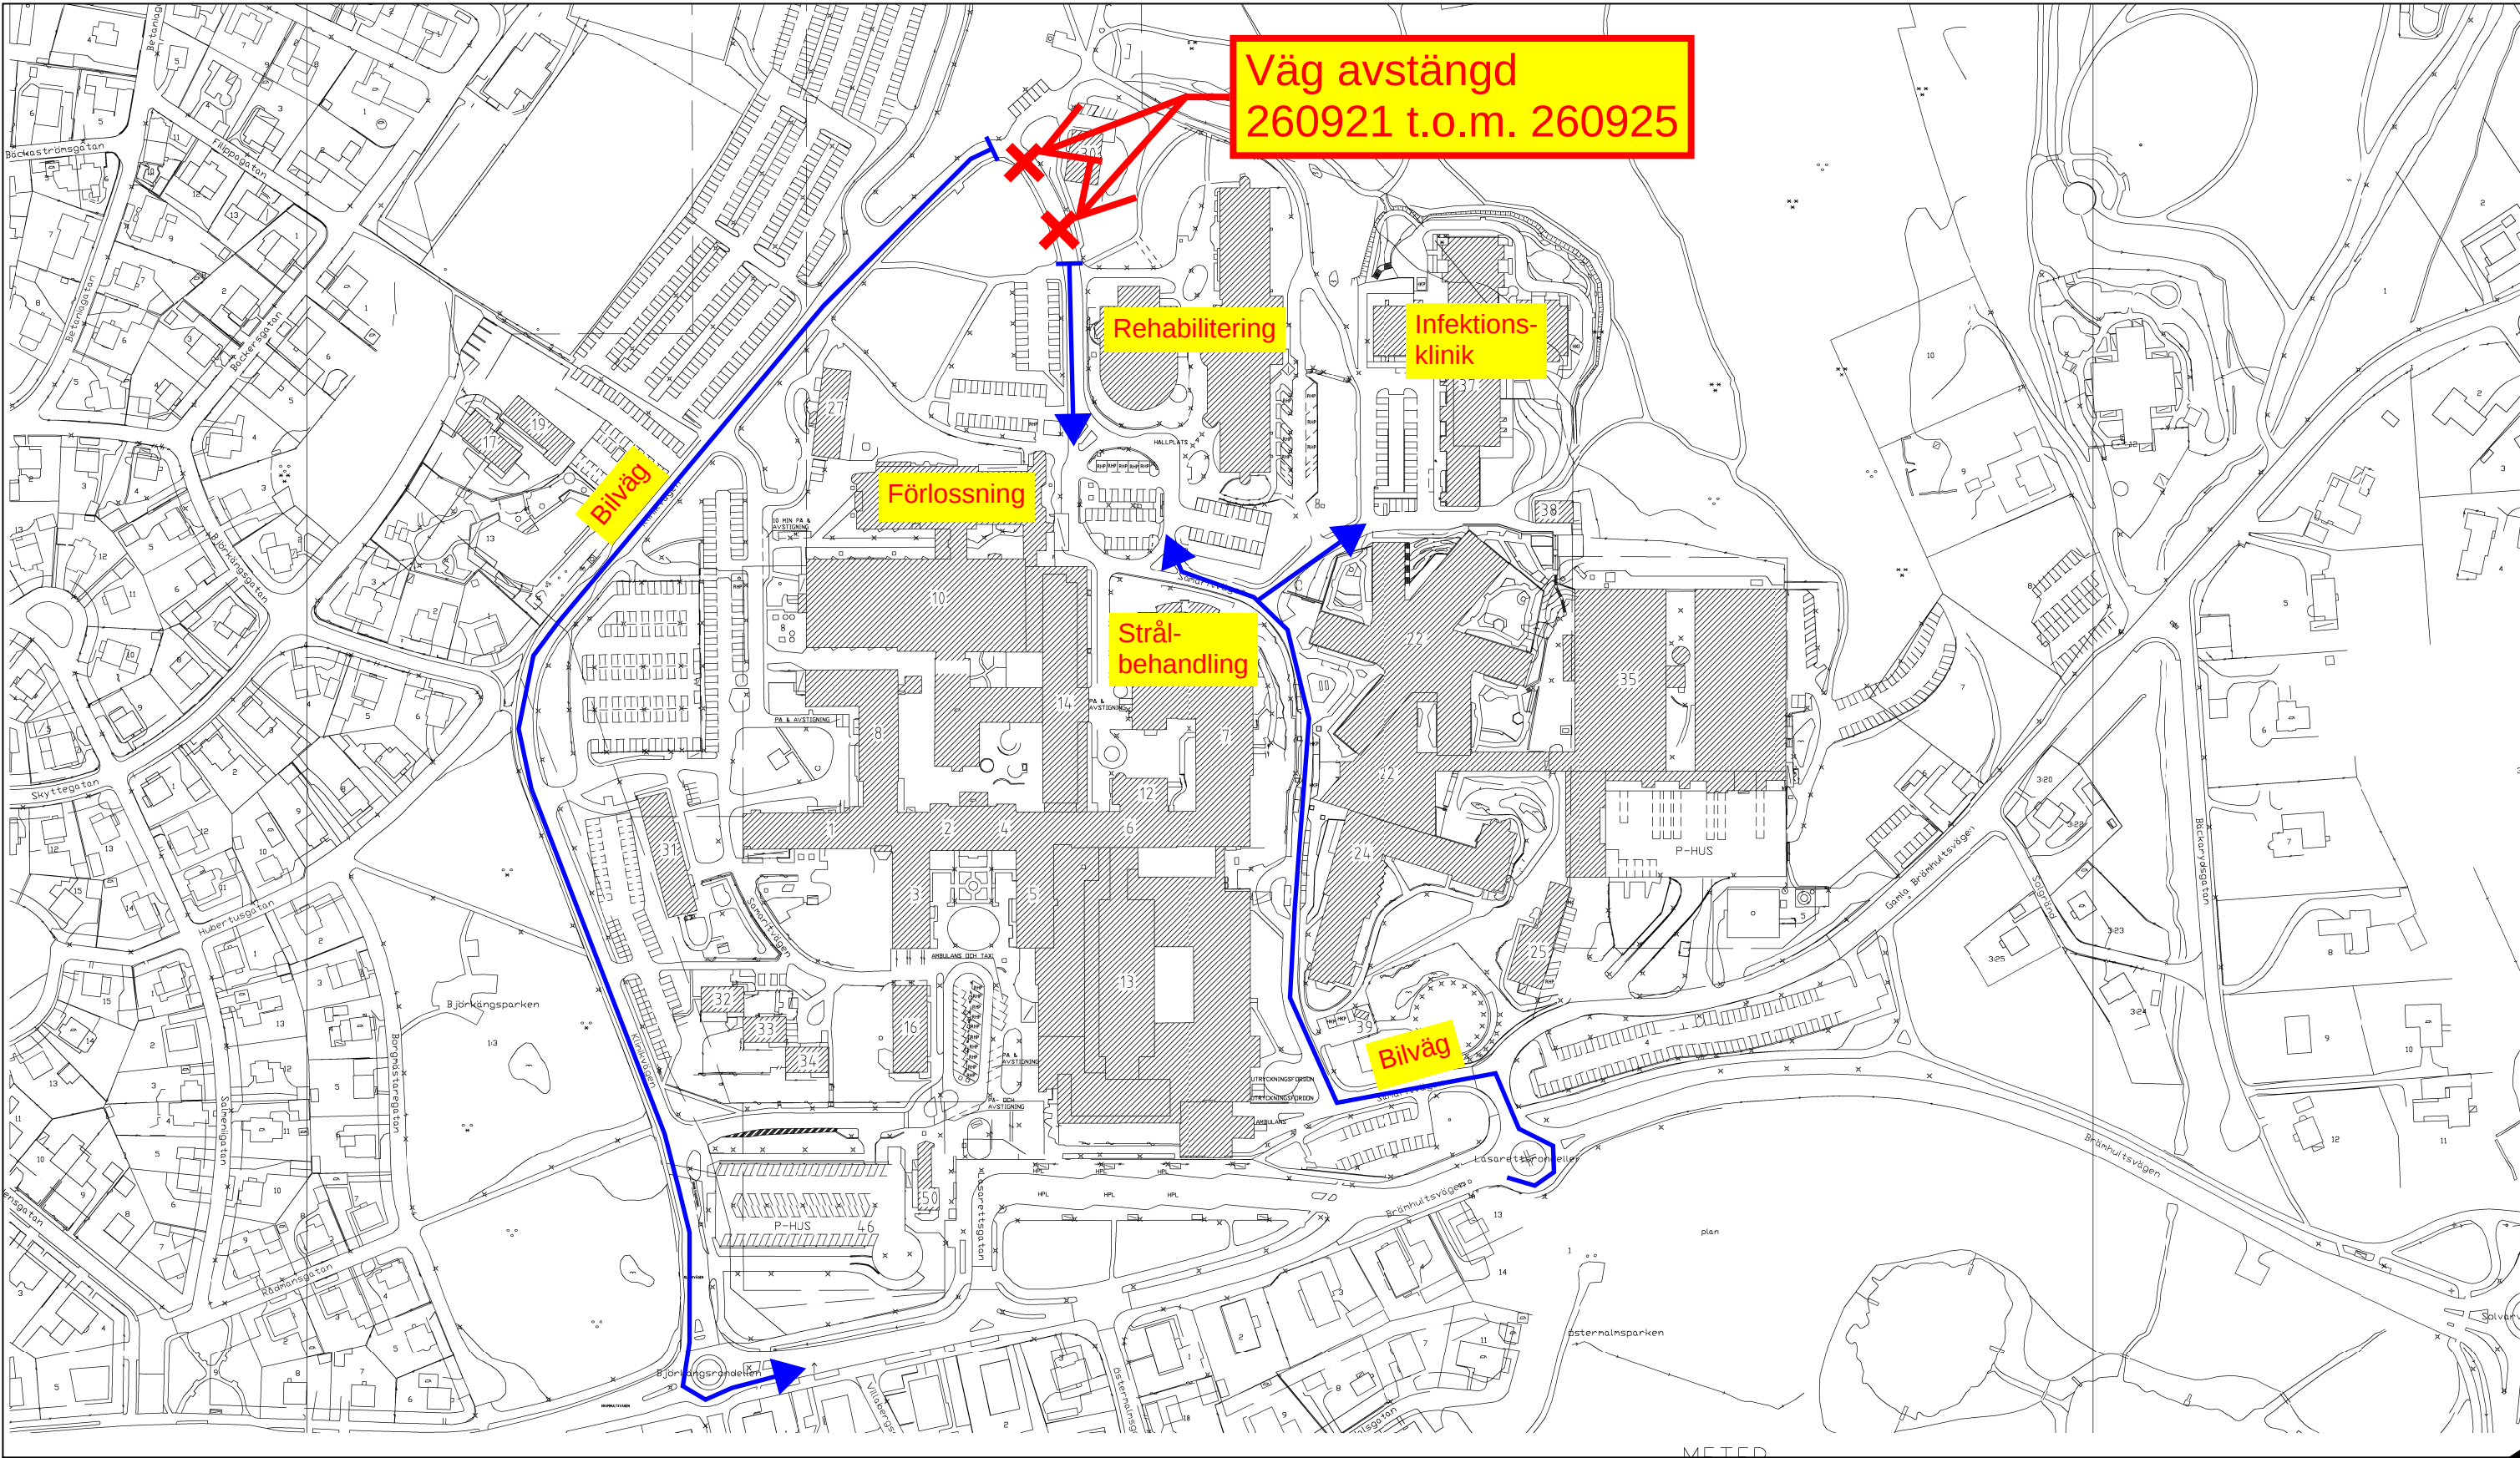

OMRÅDE: 1 - Västfastigheter
FASTIGHET: 2300 - Borås lasarett
BYGGNAD: -
BYGGNAD POPULÄRNAMN: -
PLAN: -
FLIK: Mark
DOKUMENT ID: 10439996_M10_1
DOKUMENT NR: M10.1-001
BESKRIVNING: SITUATIONSPLAN SAMARITEN 4
ORIGINALET SKALA: 1:1800

RIT. DATUM: 5402-01-01
REV. DATUM: --

UTSKRIFTENS SKALA: 1:2520,9
UTSKRIFTENS DATUM: 2026-09-09
UTSKRIFTSFORMAT: A3