
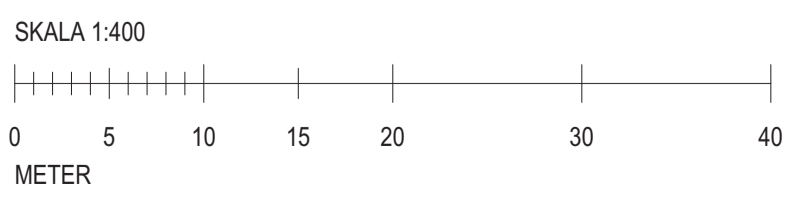


AKTUELL BYGGNAD

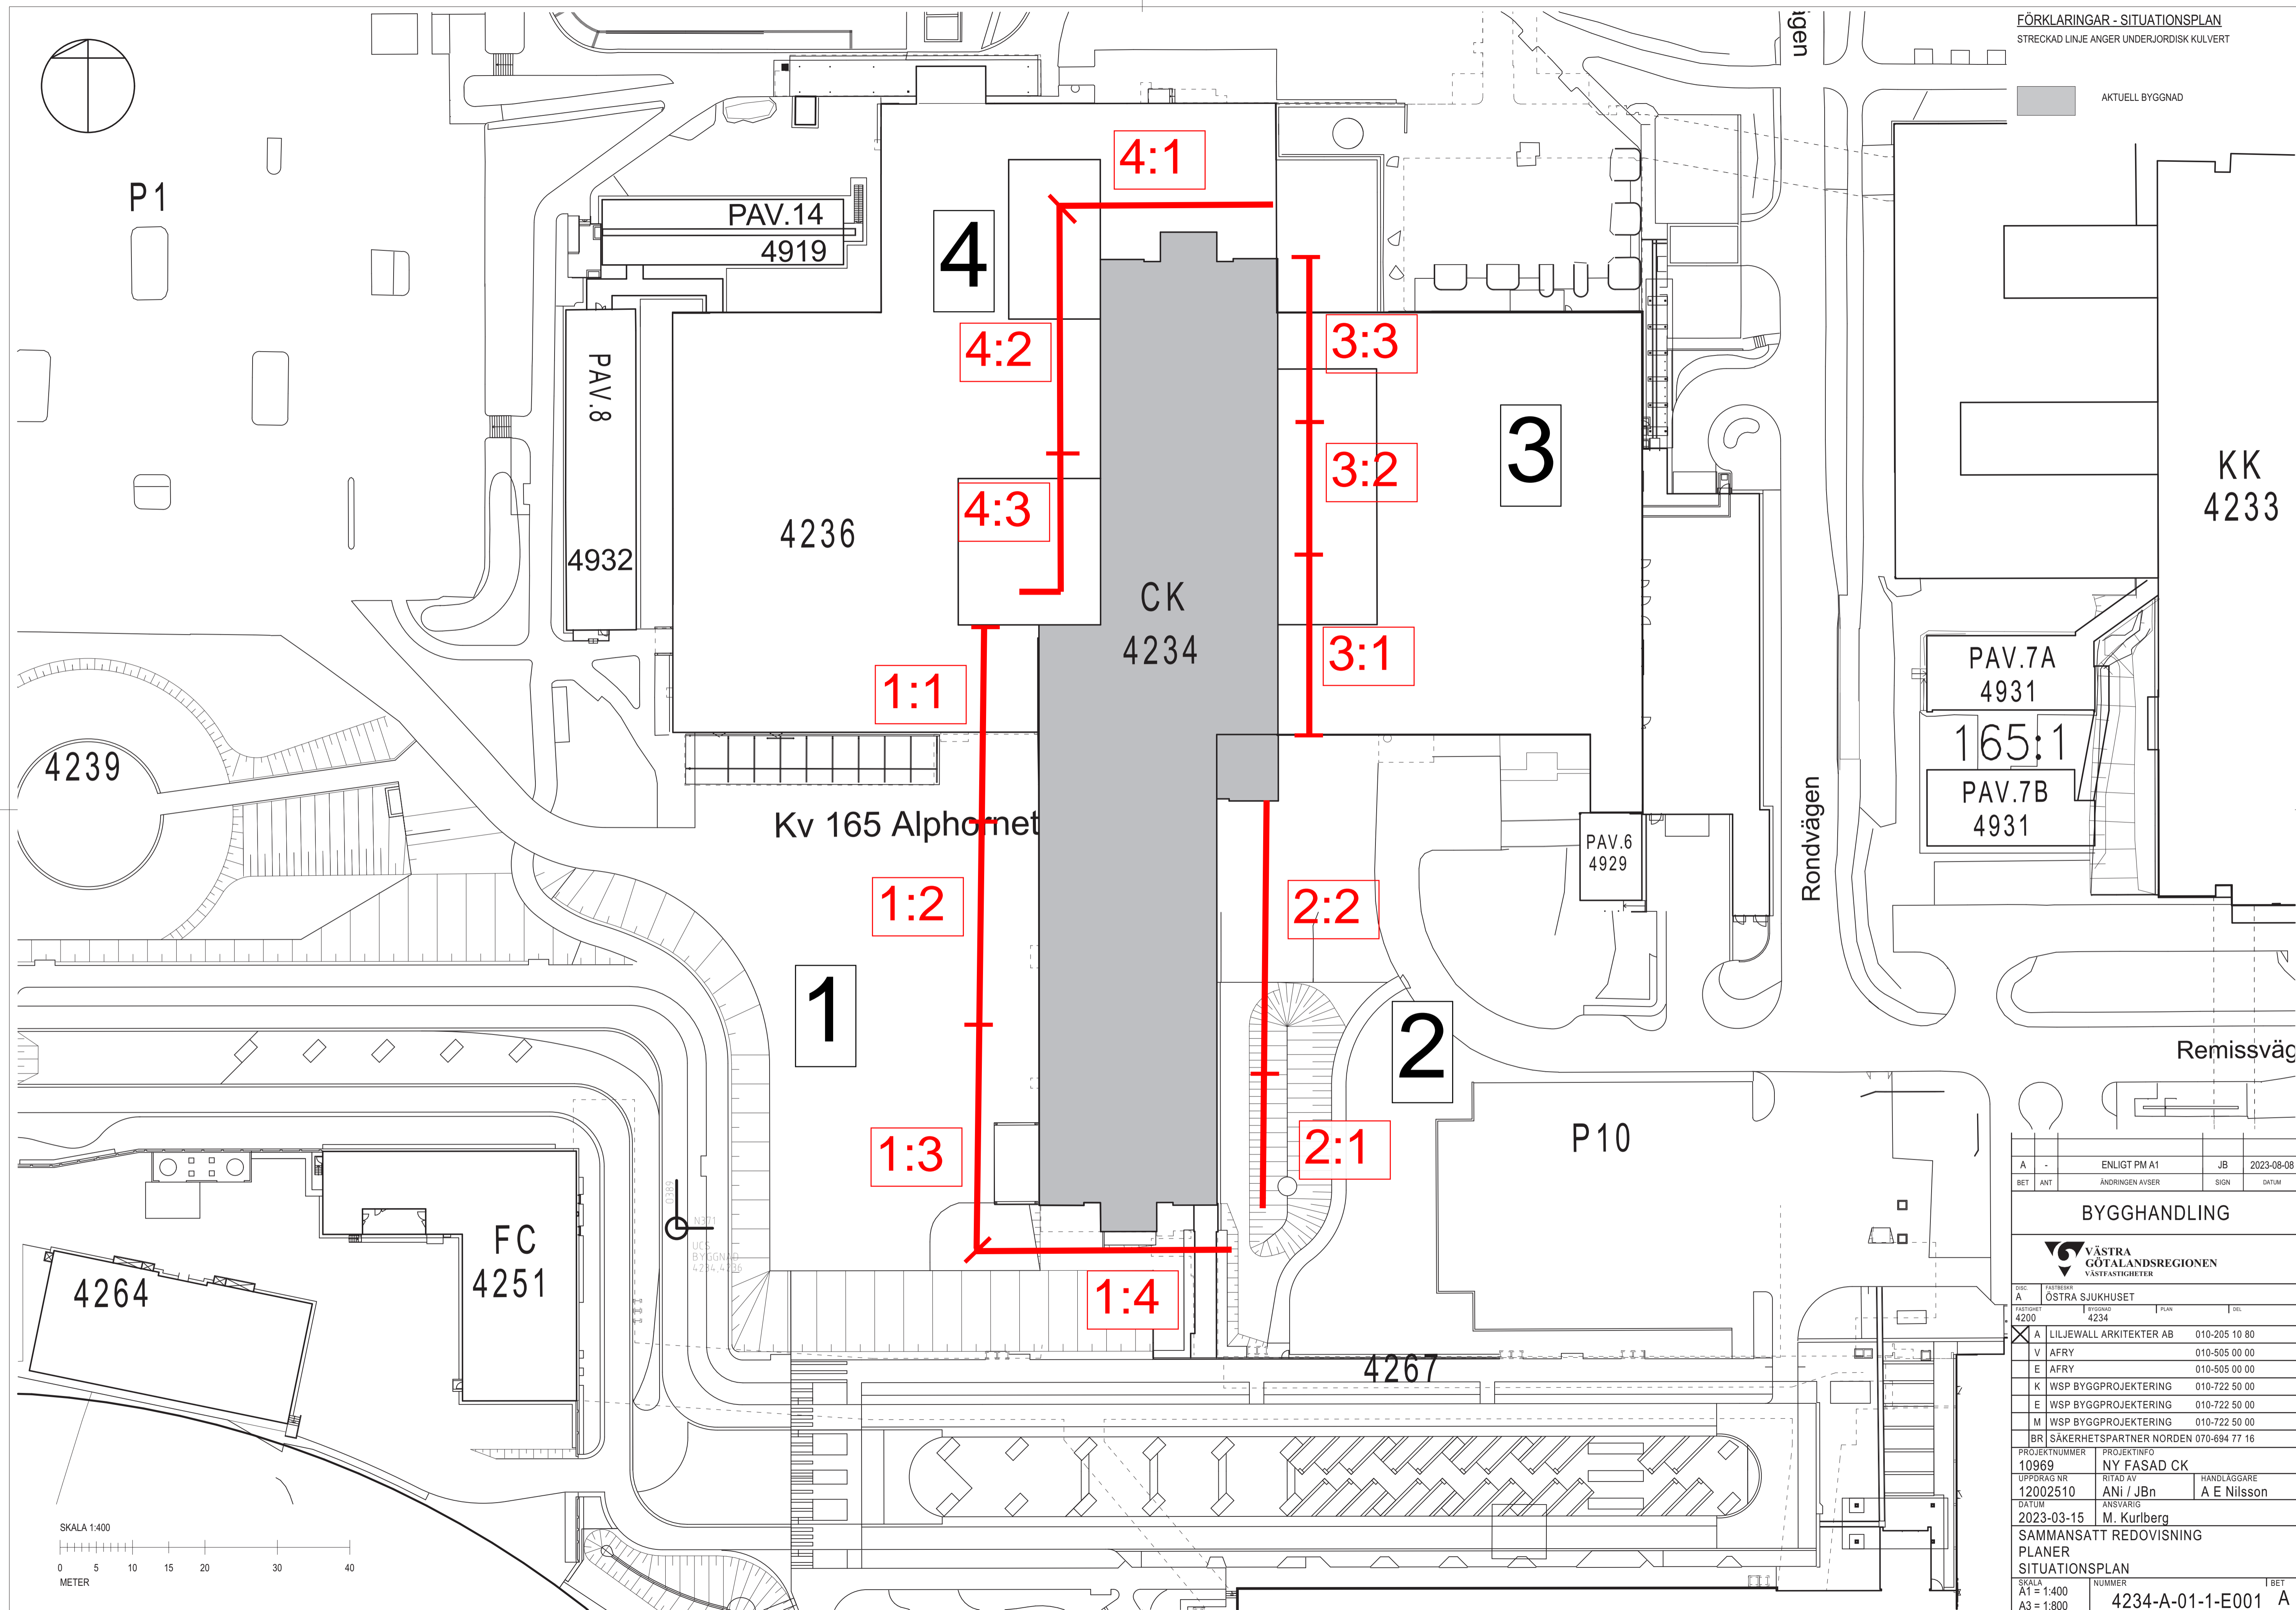

A	-	ENLIGT PM A1	JB	2023-08-08
BET	ANT	ÄNDRINGEN AVSER	SIGN	DATUM

BYGGHANDLING			
DISC	FÄSTREK	PROJEKTINFO	
A	4200	4234	
FASTIGHET	BYGGNAD	PLAN	DEL
4200	4234		
A	LILJEWALL ARKITEKTER AB	010-205 10 80	
V	AFRY	010-505 00 00	
E	AFRY	010-505 00 00	
K	WSP BYGGPROJEKTERING	010-722 50 00	
E	WSP BYGGPROJEKTERING	010-722 50 00	
M	WSP BYGGPROJEKTERING	010-722 50 00	
BR	SÄKERHETSPARTNER NORDEN	070-694 77 16	
PROJEKTNUMMER	PROJEKTINFO		
10969	NY FASAD CK		
UPPDRAG NR	RITAD AV	HANDLAGGARE	
12002510	ANI / JBn	A E Nilsson	
DATUM	ANSVARIG		
2023-03-15	M. Kurlberg		
SAMMANSATT REDOVISNING			
PLANER			
SITUATIONSPLAN			
SKALA	NUMMER	I BET	
A1 = 1:400			
A3 = 1:800	4234-A-01-1-E001	A	