


- VÅRDAVDDELNING ALLMÄN
- VÅRDAVDDELNING ALLMÄN
- GEMENSAMMA FUNKTIONER VÅRDAVD PSYKOS & BEROENDE
- REHAB
- MOBILA TEAMET
- DAGSJUKVÅRD
- ÖVM
- ADMIN/UTB/PERSONAL
- TEKNIKUTYME

Beroendeavdelning

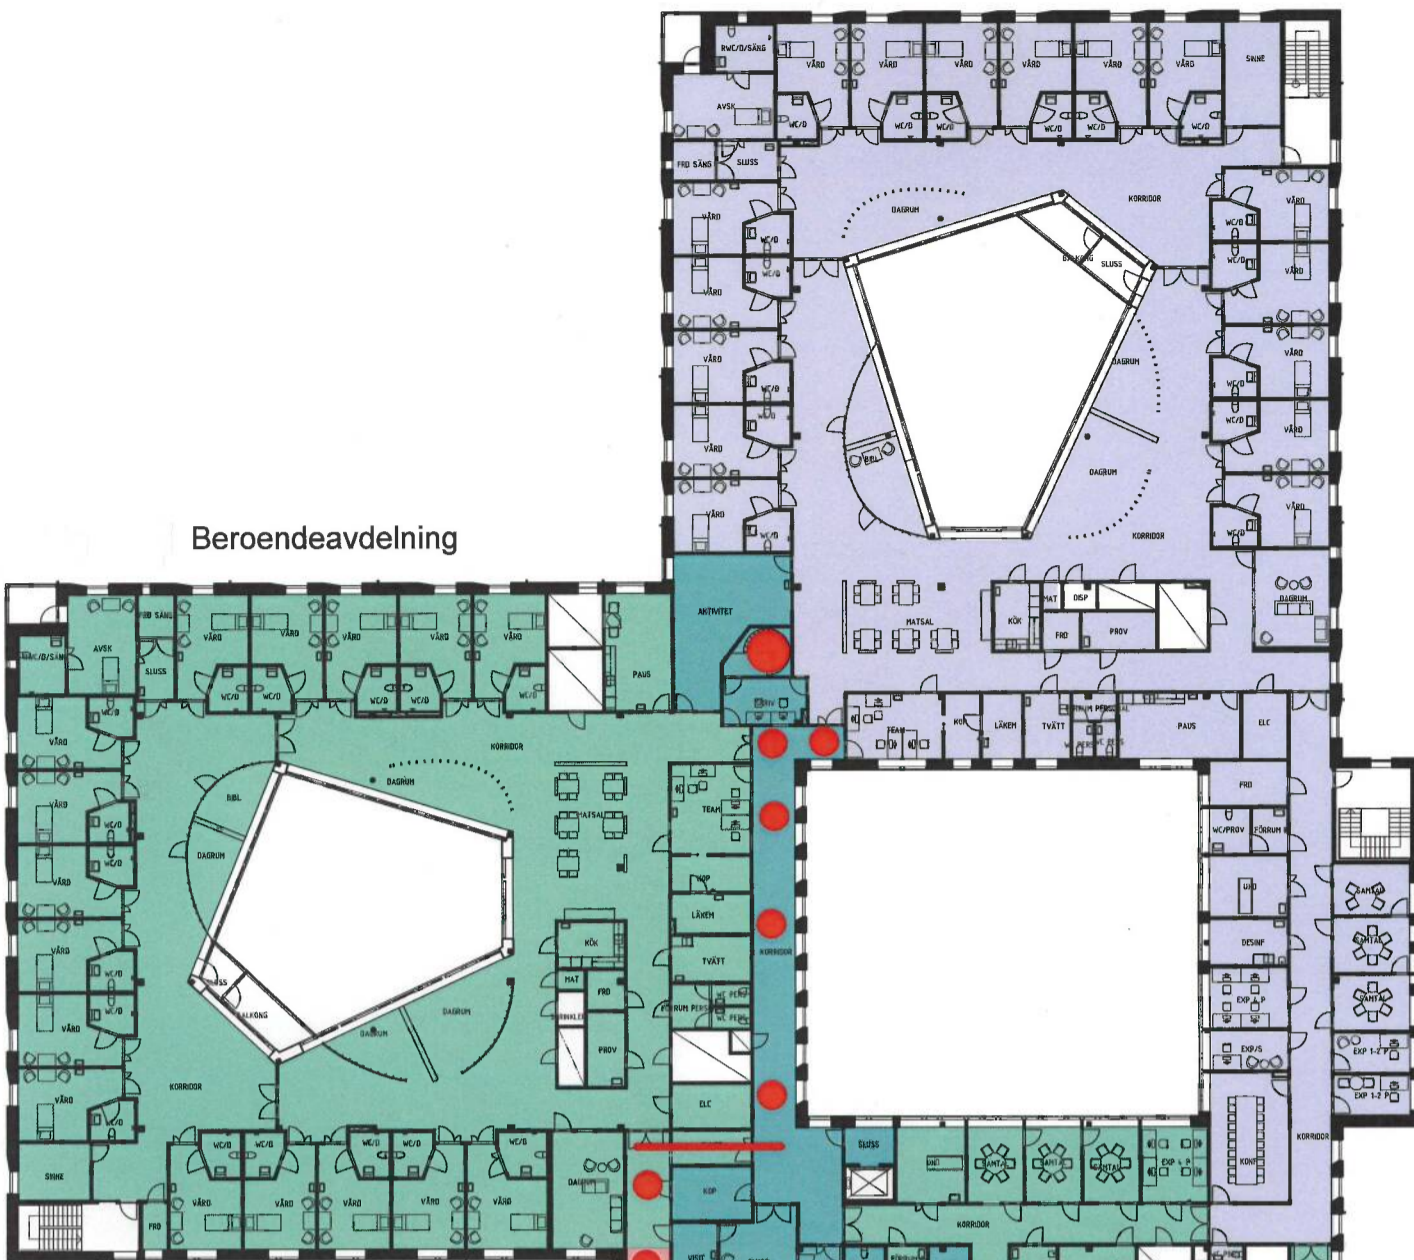

- Förflyttning plan 2 och 3 Trapphus
- Larmväg plan3

REHAB



Dagsjukvård



Öppenvårdsmottagning

